



RYKMENTINPUISTOTIE  
RAKENNETYYPIPOIKKILEIKKAUS PL.150  
1:100

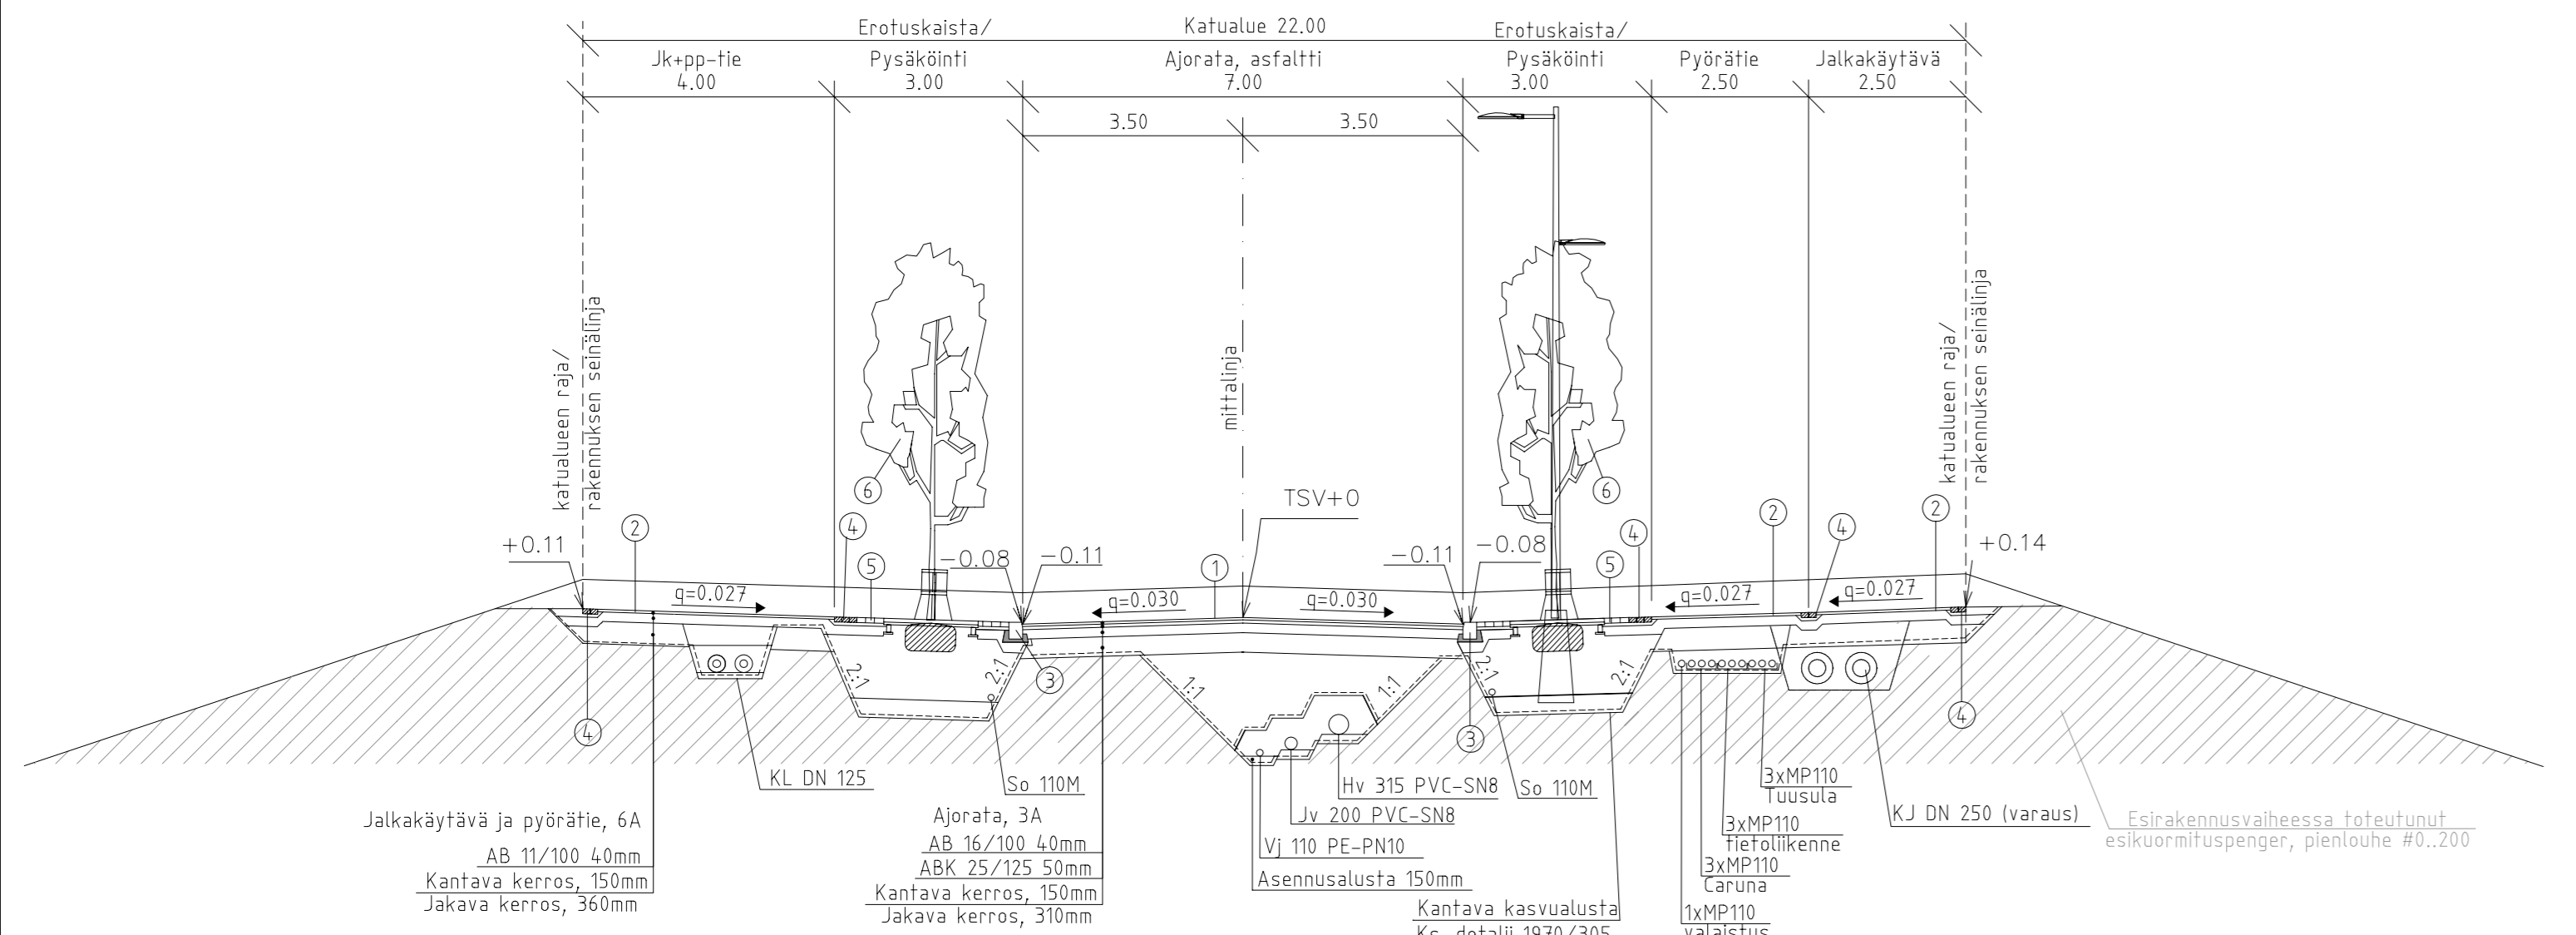

- ① Ajorata, asfaltti 40 mm (AB16/100)
- ② Jalkakäytävä/pyörätie, asfaltti 40 mm (AB11/100)
- ③ Reunatuki, graniitti, V220h
- ④ Antiikkikiviraita, betoni, harmaa
- ⑤ Nurmikivi, betoni, 140x140x80 mm + 25 mm
- ⑥ Istutettava lehtipuu
- ⑦ Nurmetus A2
- Suodatinkangas, määrittäjä: työselostus
- Maakostea betoni, K10

RAKENNETYYPIPOIKKILEIKKAUS PL.580  
1:100

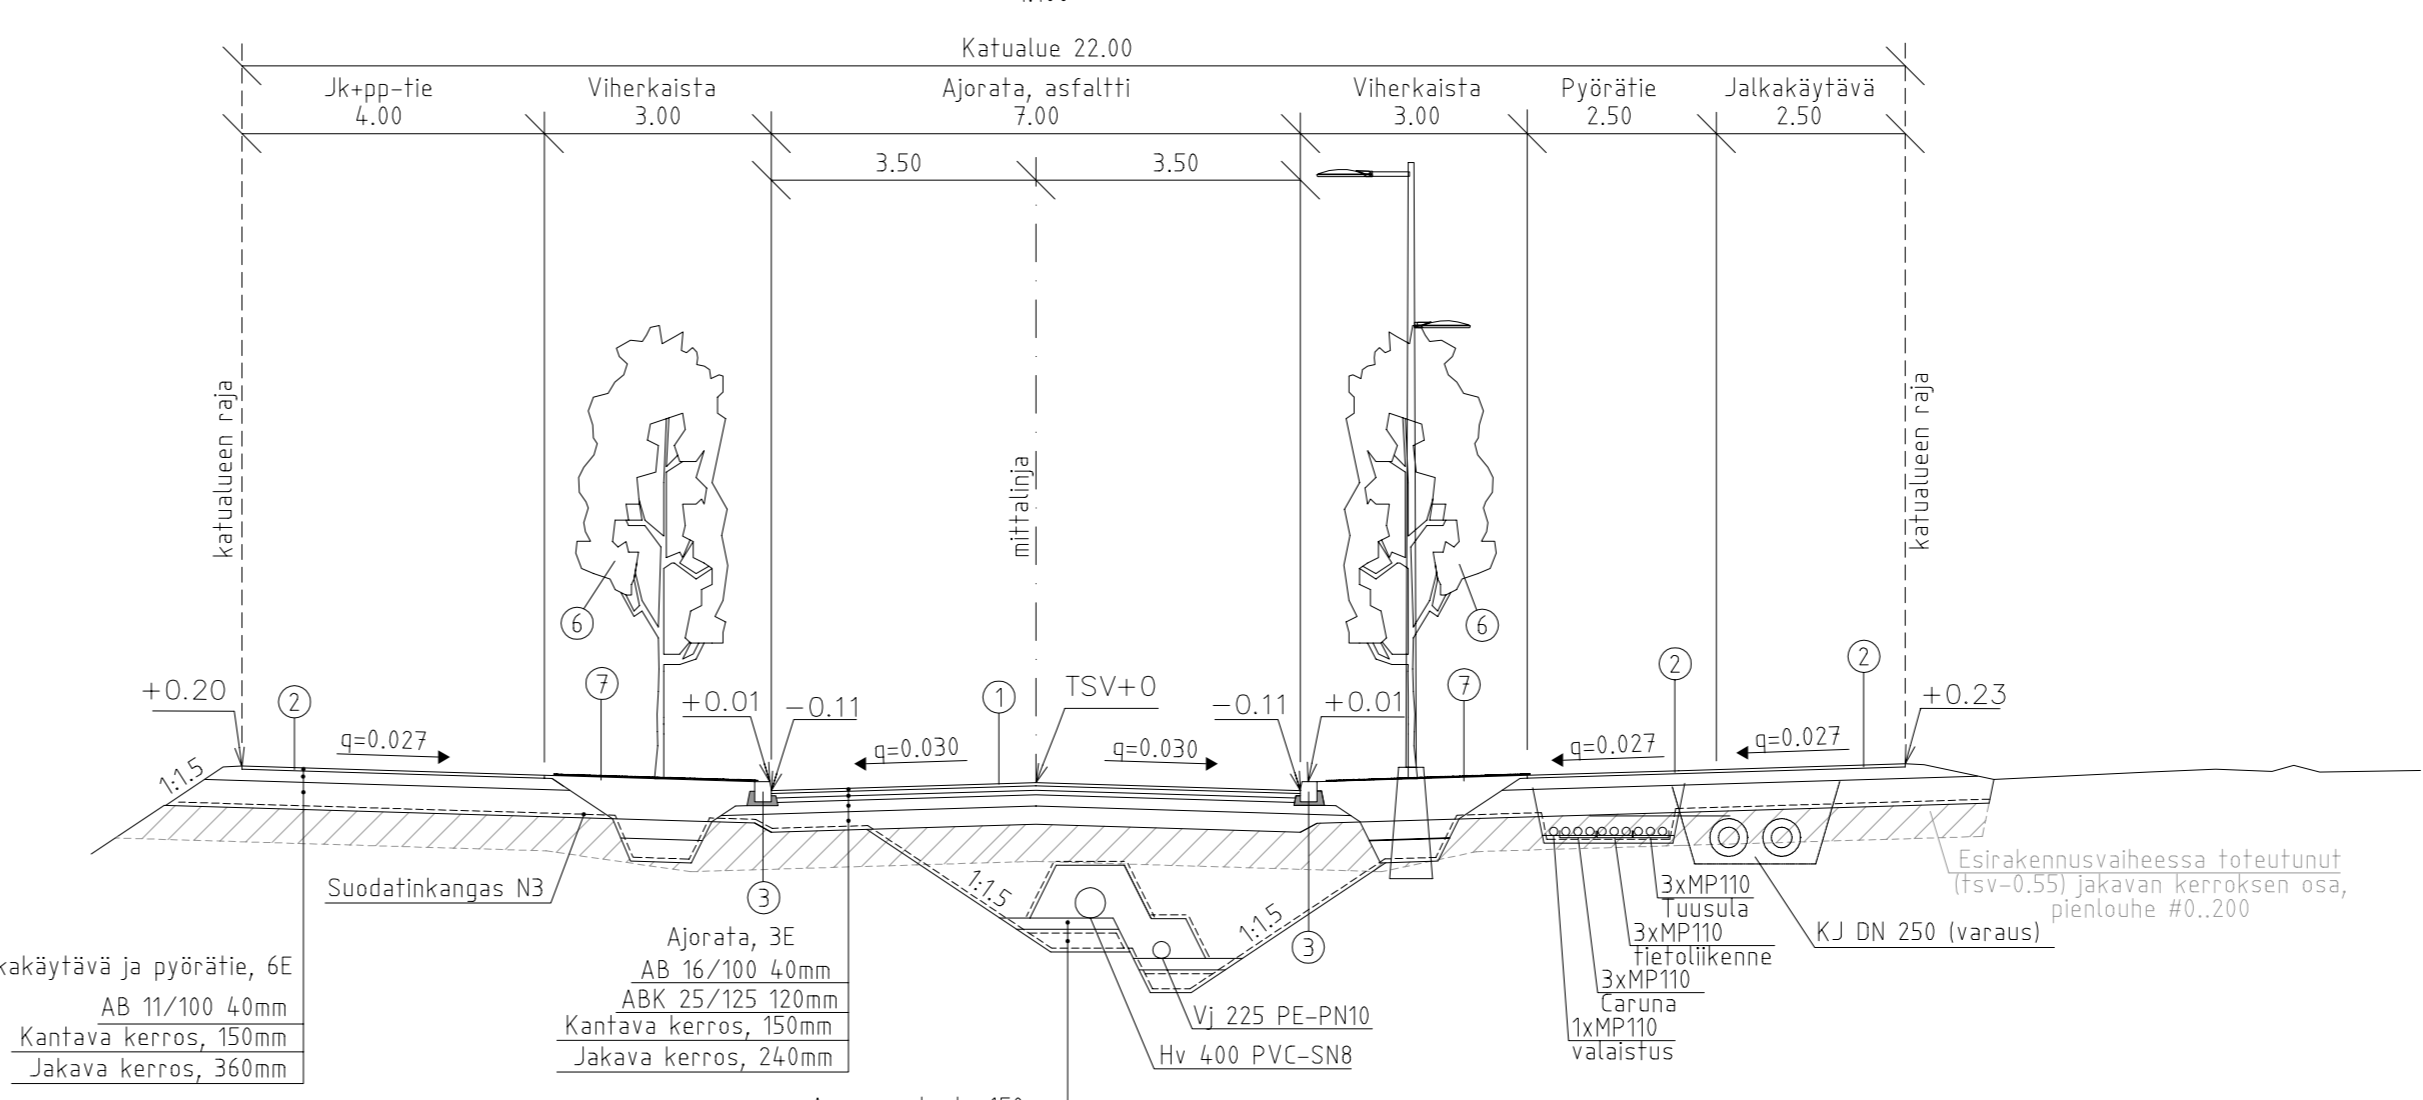

- ① Ajorata, asfaltti 40 mm (AB16/100)
  - ② Jalkakäytävä/pyörätie, asfaltti 40 mm (AB11/100)
  - ③ Reunatuki, graniitti, V220h
  - ④ Antiikkikiviraita, betoni, harmaa
  - ⑤ Nurmikivi, betoni, 140x140x80 mm + 25 mm
  - ⑥ Istutettava lehtipuu
  - ⑦ Nurmetus A2
  - Suodatinkangas, määrittäjä: työselostus
  - Maakostea betoni, K10
- Kiveysten ja istutusten tarkempi määrittely ks. asemapiirustus.

Tunn.	Muutos	Muuttaja	Päiväys

**RAMBOLL**      Tark. Teemu Malmelin  
Suunn. Matti Teittinen

Koordinaattijärjestelmä: ETRS-GK25      © Tuusulan kunta, kartta- ja paikkatieto/ 2016

Korkeusjärjestelmä: N2000

Kylä HYRYLÄ	Kortteli/Tila 5700-5721	Tontti/R.nro	Nähtävillä
Rakennustoimenpide KATU			Tekn. Itk hyv. §
Rakennuskohteen nimi ja osoite PUUSTELINMETSÄN KAAVA-ALUE RYKMENTINPUISTOTIE			Piirustuslaji RAKENNUSUUNNITELMA
Pvm 31.8.2017			Piirustus sisältö RAKENNETYYPIPOIKKI- LEIKKAUS
Piirt.	Suunn. SNI	Tark. PJU	Mittakaavat 1:100
Suunnitteluala, työn numero			Piir.nro 1970/343