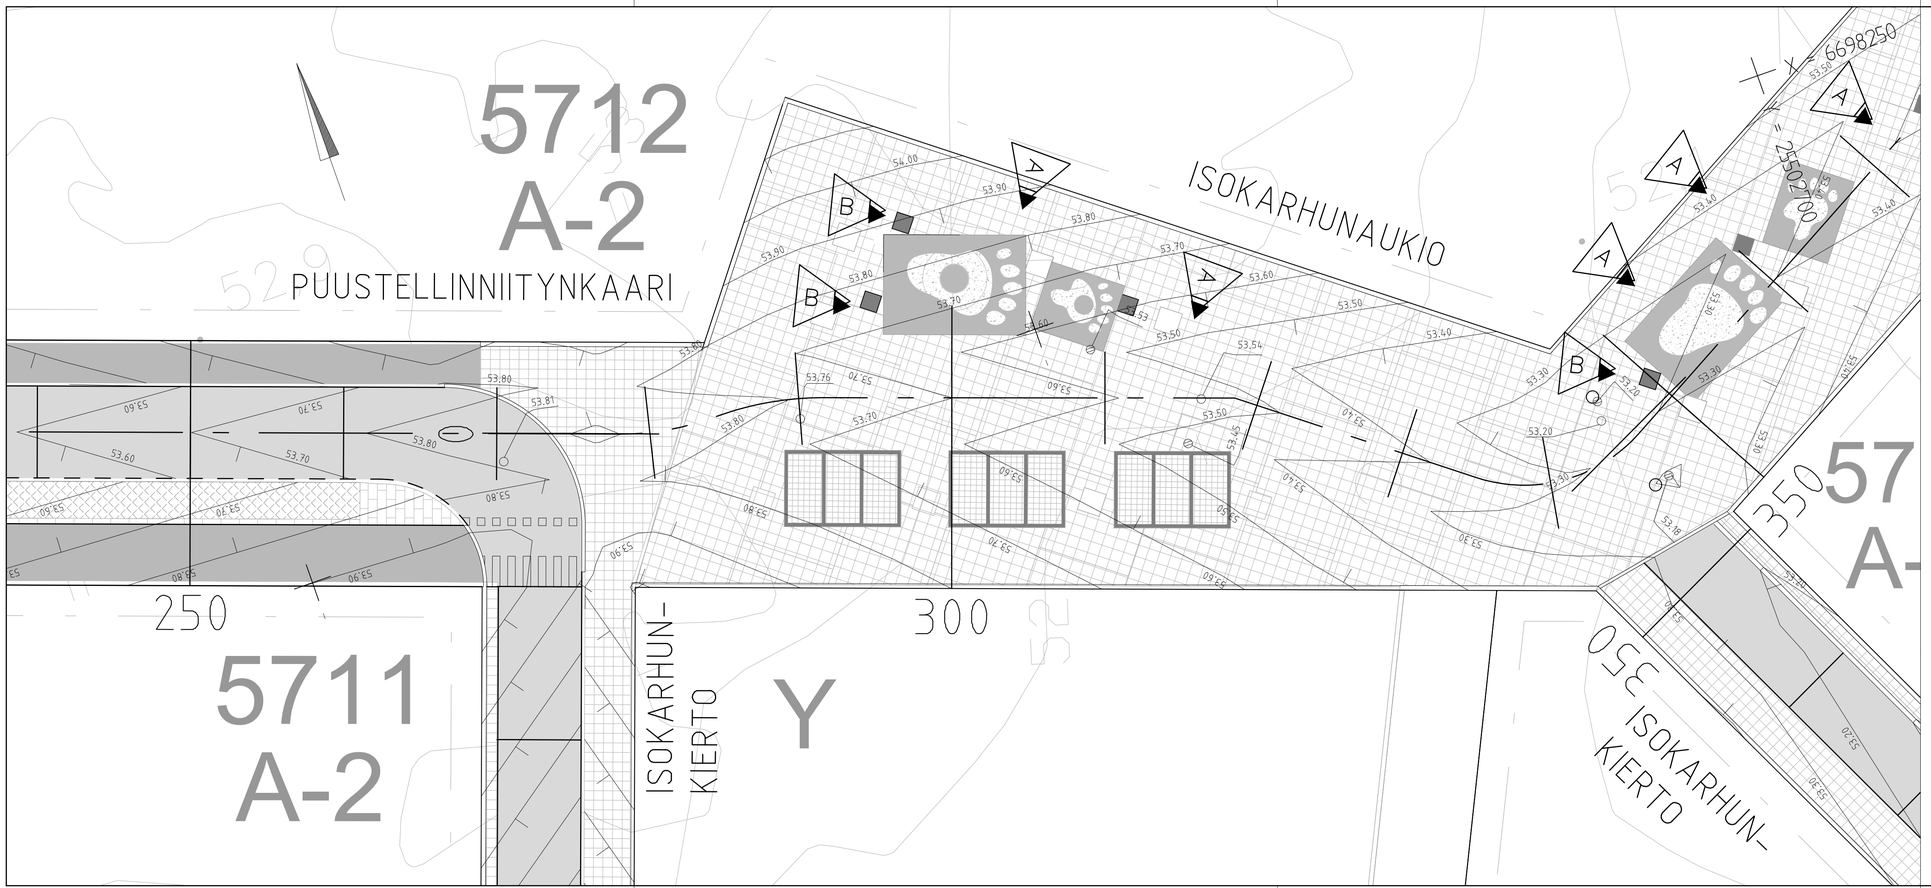

B	Betonipenkit siirretty pois leikkivälineiden turva-alustoilta	SHo	29.5.2019
A	Poistettu perennaistutusalueita ja pyöräteliineitä	SHo	17.12.2018
Tunn.	Muutos	Muuttaja	Päiväys

RAMBØLL

Tark. Teemu Malmelin
Suunn. Matti Teittinen

Koordinaattijärjestelmä: ETRS-GK25
Korkeusjärjestelmä: N2000

© Tuusulan kunta, kartta- ja paikkatieto/ 2016

Kylä: HYRYLÄ
Kortteli/Tila: 5700-5721
Tontti/R:nro:

Nähtävillä
Tekn. ltk hyv. §

Rakennustoimenpide: KATU

Rakennuskohteen nimi ja osoite:
PUUSTELLINMETSÄN KAAVA-ALUE
PUUSTELLINNIITYNKAARI PLV 240-370
ISOKARHUNAUKIO

Piirustuslaji: RAKENNUSSUUNNITELMA

Piirustuksen sisältö: TASAUSPIIRUSTUS
Mittakaavat: 1:200

TUUSULAN KUNTA
Kunnallistekniikan suunnittelu

Suunnitteluala, työn numero
Piir.nro: 1970/397

Pvm	Piirt.	Suunn.	Tark.
31.8.2017		SNi	PJu