

PIIRUSTUSMERKINNÄT

Istutettava lehtipuu ja puun varusteet lesim. Markkinointi Tihveräinen Oy) + Juristonsuojajärjestelmä, valurautaa, musta 1500x1500 + riilän tukikehikko säätöjaloilla + rungonsuoja, musta teräs + kantava kasvualue min. 25 m<sup>3</sup>/puu. Puun kasvualuearake toteutetaan erillisen detailisuunnitelman mukaan. Ilmastointikapiteeli 136x136, valurautaa esim. Markkinointi Tihveräinen, 2 kpl/puu ilmastointiputki, teräs

Kantava kasvualue min. 25 m<sup>3</sup>/puu. Puun kasvualuearake toteutetaan erillisen detailisuunnitelman (1970/305) mukaan.

Ajonestepollari, Lehtovuori S100, korkeus 855 mm, halkaisija 120 mm (kartio) harmaa valualumiini, upposennus betoniperustukseen valmistajan ohjeen mukaan.

Graniittinen nupukivi 140x80x220, valkoinen, poltettu, fiililadonta. Graniittinen nupukivi 140x80x220, musta, poltettu, fiililadonta. Suojatien kiveys.

Graniittinen nupukivi 140x80x220, harmaa, lohkoitu, fiililadonta. Suojatien varoituskiveys kiveys sekä kahden kiven nupukiviraita pyörätien ja jalkakäytävän välissä.

Samuli Naamanka Memory tracks tyyliset, neljän ja suorakaiteen muotoiset, harmaat betonimonoitiit-penkki graafisella betonipinnalla, ks. Betonipenkin graafinen pintakuviointi, 6kpl. Ks rakennepiirustus 1970/484.

Betoninen reunatuki B170 0-fasossa. Kiveyksen reunus Asennus maakostean betoniin.

Graniittinen reunatuki S220h 0-fasossa. Kiveyksen reunus Asennus maakostean betoniin.

Metalinen reunatuki turva-alustan reunalla.

Graniittinen iso noppakivi 140x140x140, musta ja valkoinen, lohkoitu, neljän kiven ruutuladonta. Korotuksen viisteen kiveys.

Leikkivälilaiden valettava turva-alusta, musta ja harmaa Reunustetaan metallireunatuilla Rakennekerrokset valmistajan ohjeen mukaisesti!

Leikkivälilaidat: Hags Roundabout Merry, 8055894, 1500x1500x900, turva-alue: 5500x5500 Väri RAL 8012 Kiinteä asennus valmistajan ohjeen mukaisesti!

Leikkivälilaidat: Puuha Play Tankokaruselli 514012401, 510x510x1450, turva-alue 4000x4000 Värit: tanko-osa ruostumaton teräs, metallin värinen, väriosat RAL 8012 Kiinteä asennus valmistajan ohjeen mukaisesti!

Valaisinyliväs, Valaistus erillisen suunnitelman mukaisesti!

Hulevesi-/viemärikaivon kansi ø 550, kehys 670x670, valurautaa, Uponor





KASVILUETTELO

LEHTIPUUT	Tunnus	Laji	Taimikoko	Ist. etäisyys	Men. vyöhy.	Määrä
Al in L	L	Alnus Incana f. Laciniata,	14-16	10 m	I-VII	5
		Sulkaharmaa leppä				

Betonikivi 278x278x80, musta, pinta-ala 244

Betonikivi 278x278x80, vaaleanharmaa, pinta-ala 463

Detaili 1: Korotuksen kiveys 1:50

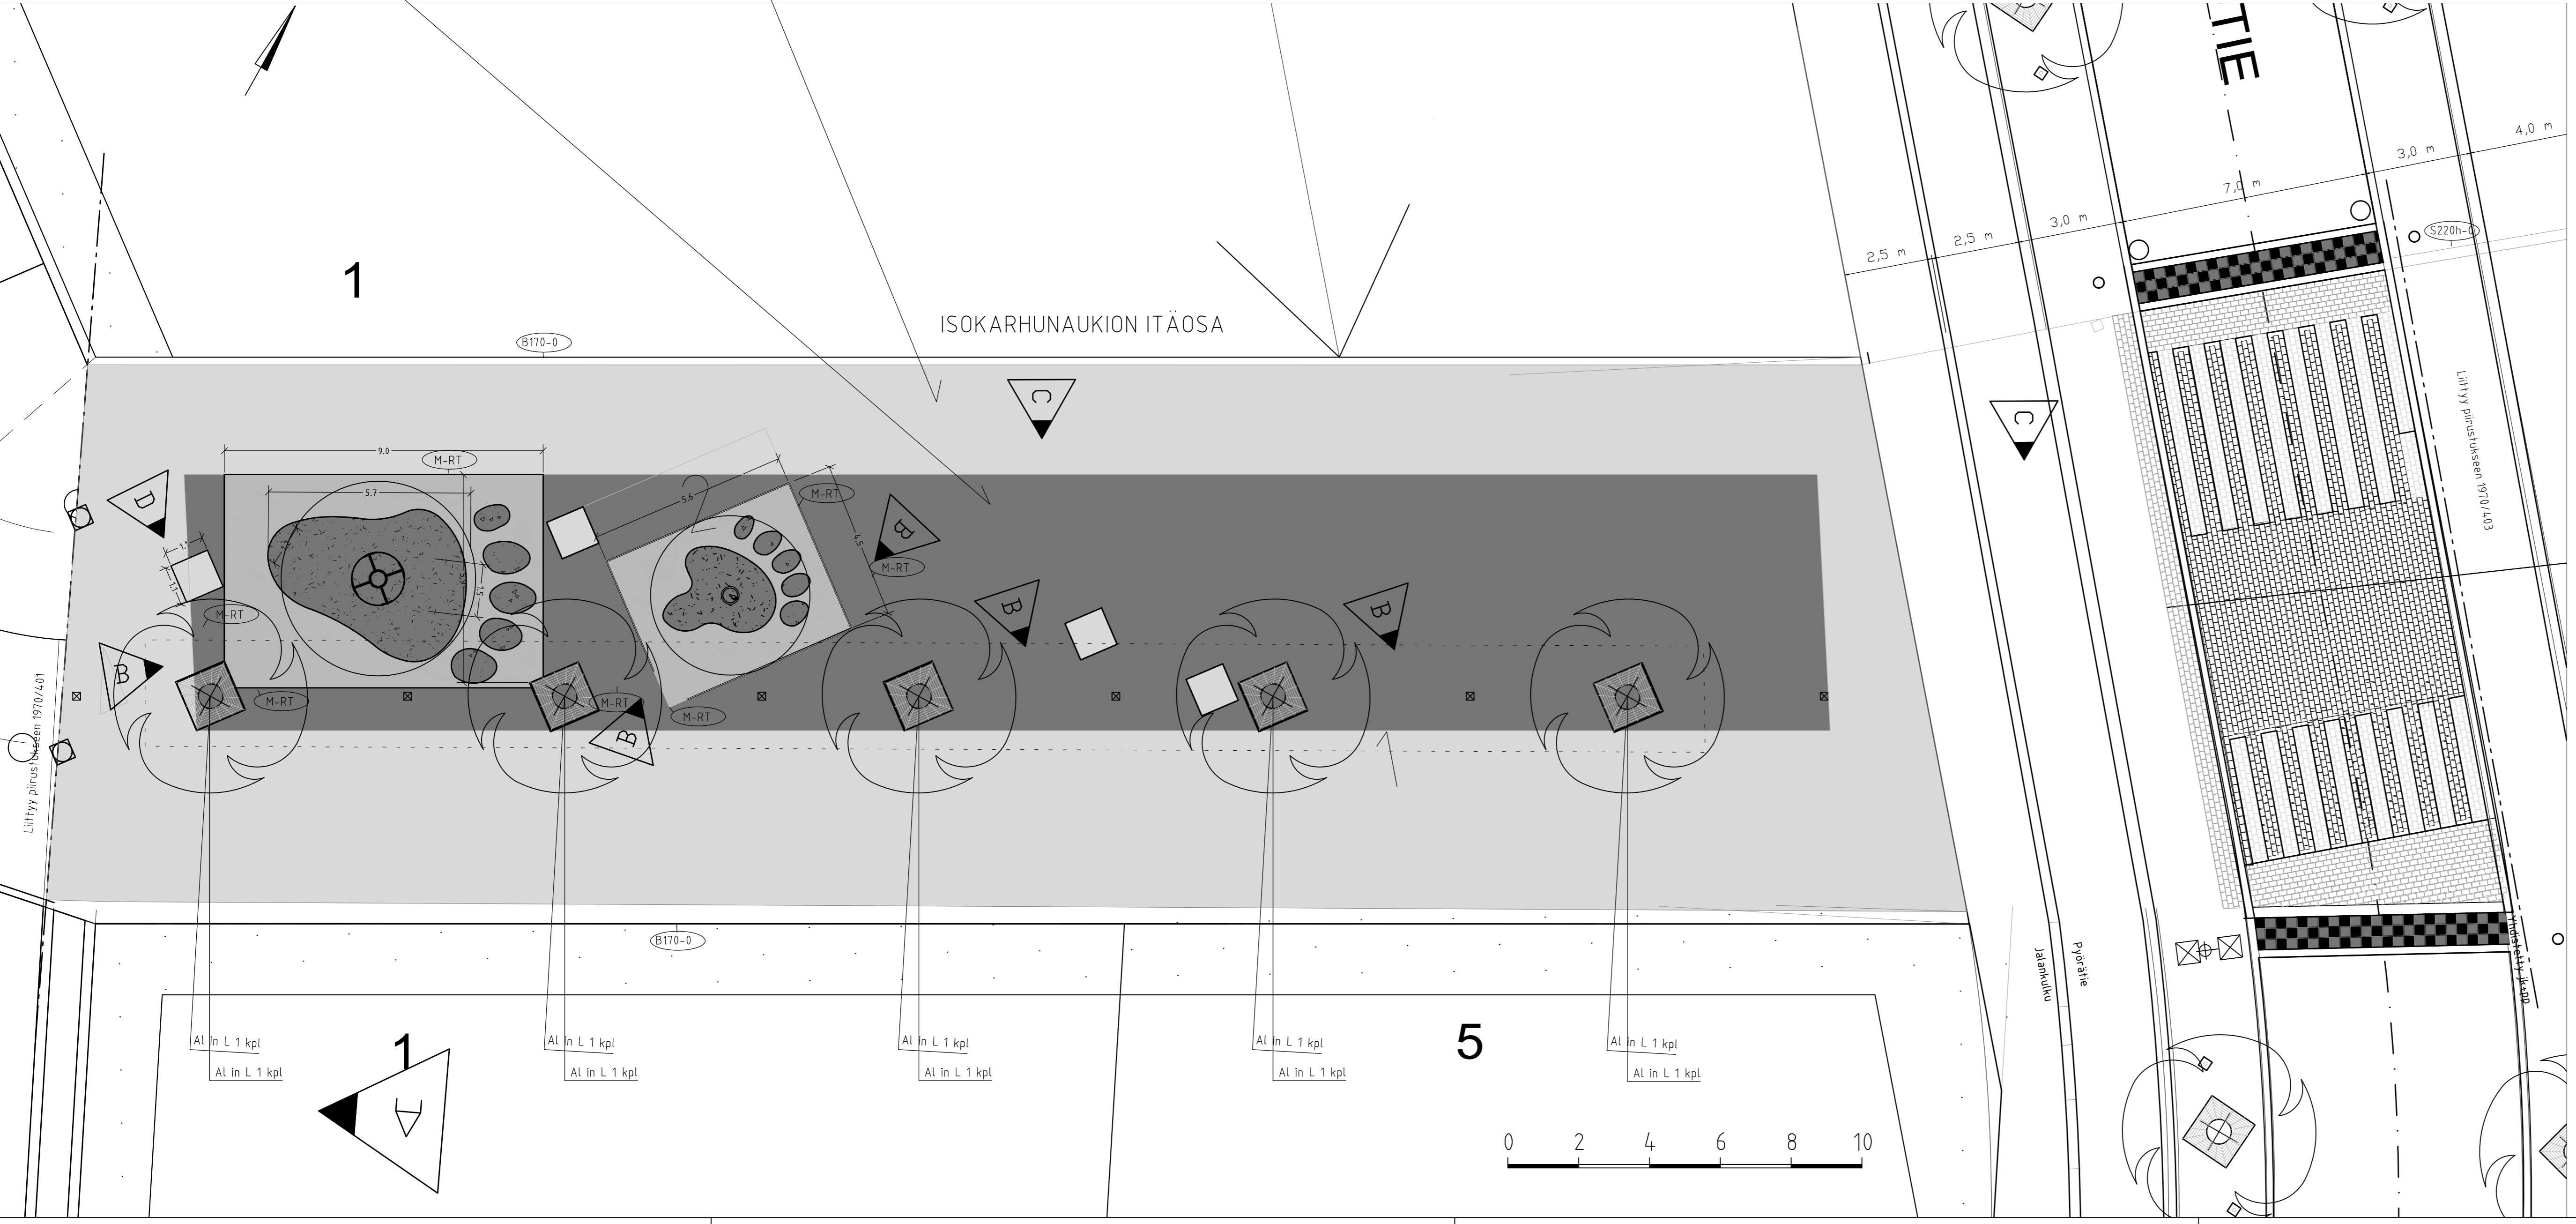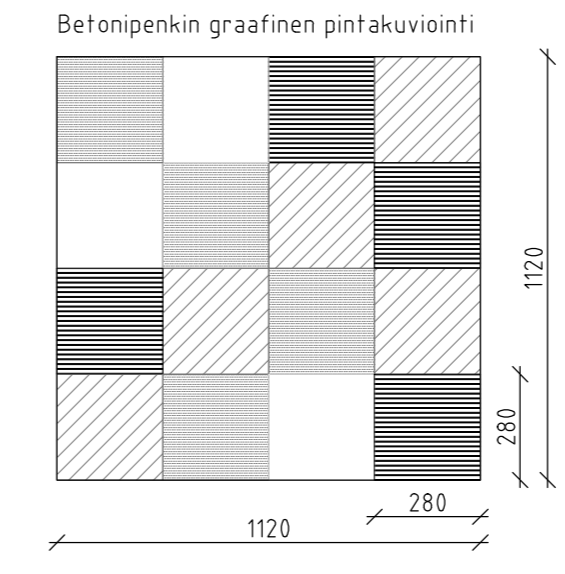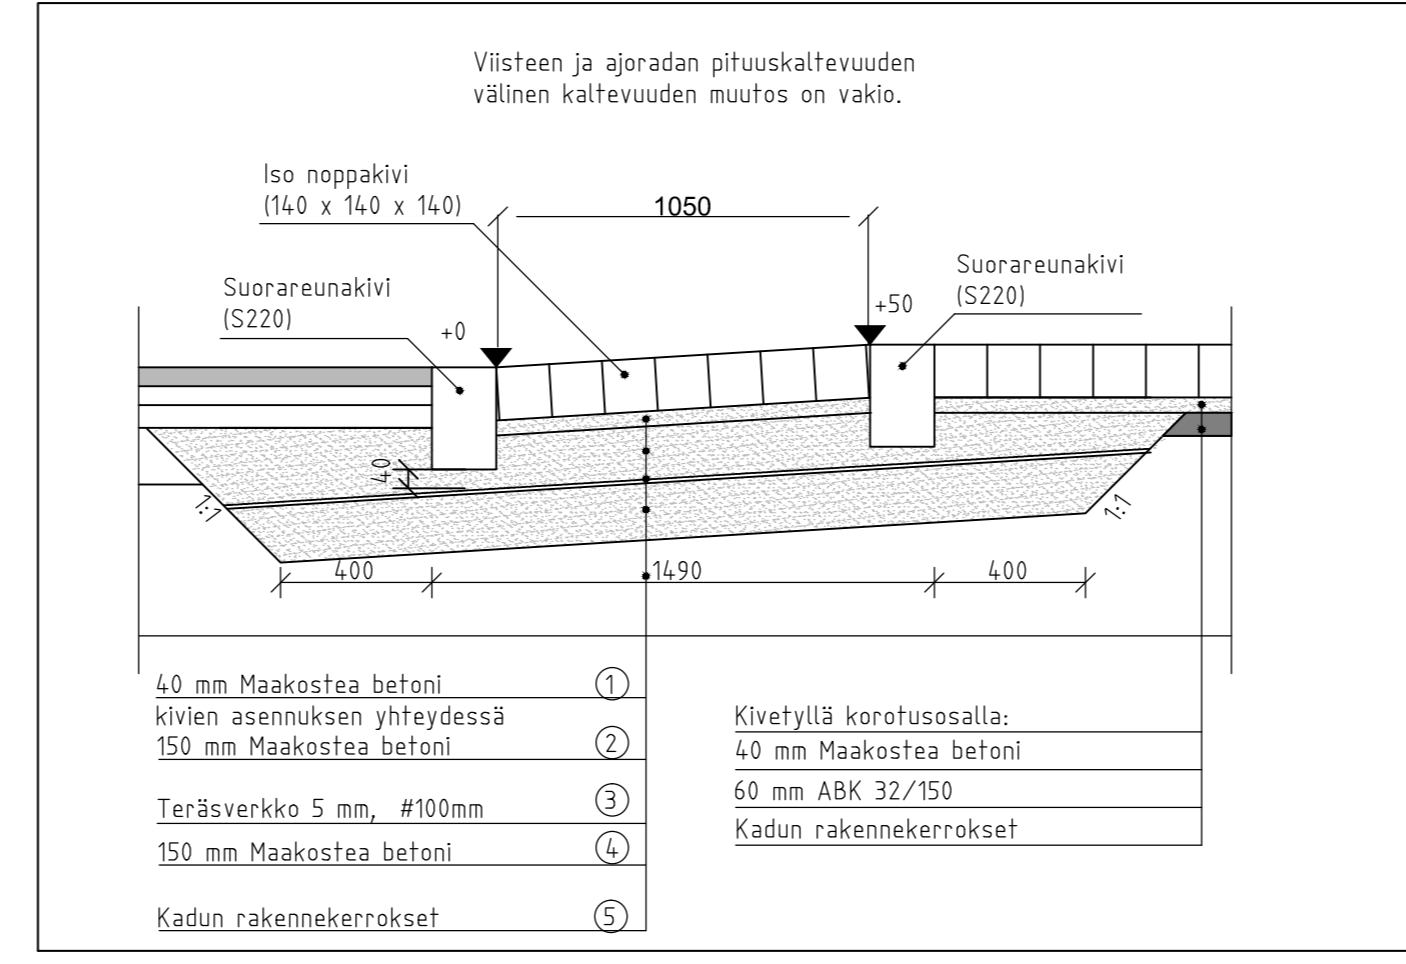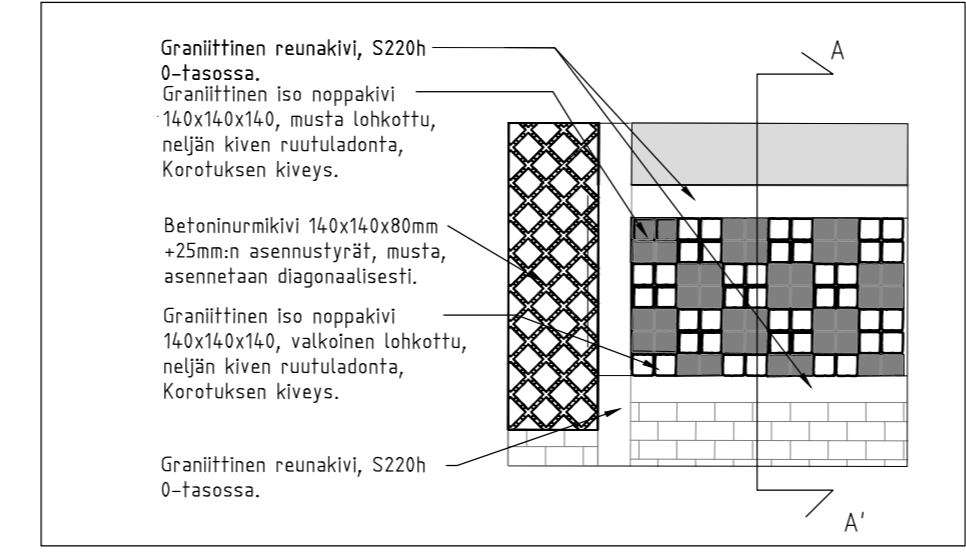

D	Betonipenkit siirretty pois leikkivälilaiden turva-alustoilta	SHo	29.5.2019
R1	Leikkivälilaiden sijoittelu, kiveysviimeistely	VPy	30.8.2017
C	Muutettu aukion kiveys: Rykmentin puistotie: kiveys poistettu jopp väylältä	SHo	17.12.2018
B	Poistettu pyöräteline ja perennaistutusalueet	SHo	17.12.2018
A	Siirretty pylväitä 342,344 ja 345, poistettu pylväät 343 ja 346	SNI	14.5.2018
Tunn.	Muutos	Muuttaja	Päiväys

<b>RAMBOLL</b>		Tark.	Aino-Kaisa Nuotio
		Suunn.	Vilma Pykkö
Koordinaattijärjestelmä: ETRS-GK25		© Tuusulan kunta, kartta- ja paikkatieto/ 2016	
Korkeusjärjestelmä: N2000			
Kylä	Korttelit/Tila	Tontti/R:nro	Nähtävillä
HYRYLÄ	5700-5721		
Rakennusloimenpide KATU		Tekn. Itk hyv.	§
Rakennuskohteen nimi ja osoite		Pirustuslaji	
PIIUSTELINMETSÄN KAAVA-ALUE		RAKENNUSUUNNITELMA	
Rakennuskohteen nimi ja osoite		Pirustuksen sisältö	
PIIUSTELINMETSÄN KAAVA-ALUE		Detailipiirustus,	
		Mittakaavat	
		1:100	
		Detailipiirustus,	
		Isokarhunaukion	
		itäosa	
TUUSULAN KUNTA		Suunnittelu- ja työn numero	
Kunnallistekniikan suunnittelu		Pir.nro	
Pvm	Piirt.	Suunn.	Tark.
31.8.2017	SNI	PJu	
		1970/402	